


Wohngebiet Nord-West Bauplätze der Gemeinde

- Typ A Einzel-/Doppelhäuser II+D (max. 2 VG)*
- Typ B Einzel-/Doppelhäuser I+D (max. 2 VG)*
- Typ A Reihenhäuser II+D (max. 2 VG)*
- Typ C Mehrfamilienhäuser III*
- Typ D Mehrfamilienhäuser IV*
- Typ C Mischgebiet*
- Sondergebiet Einzelhandel*
- verkauft*

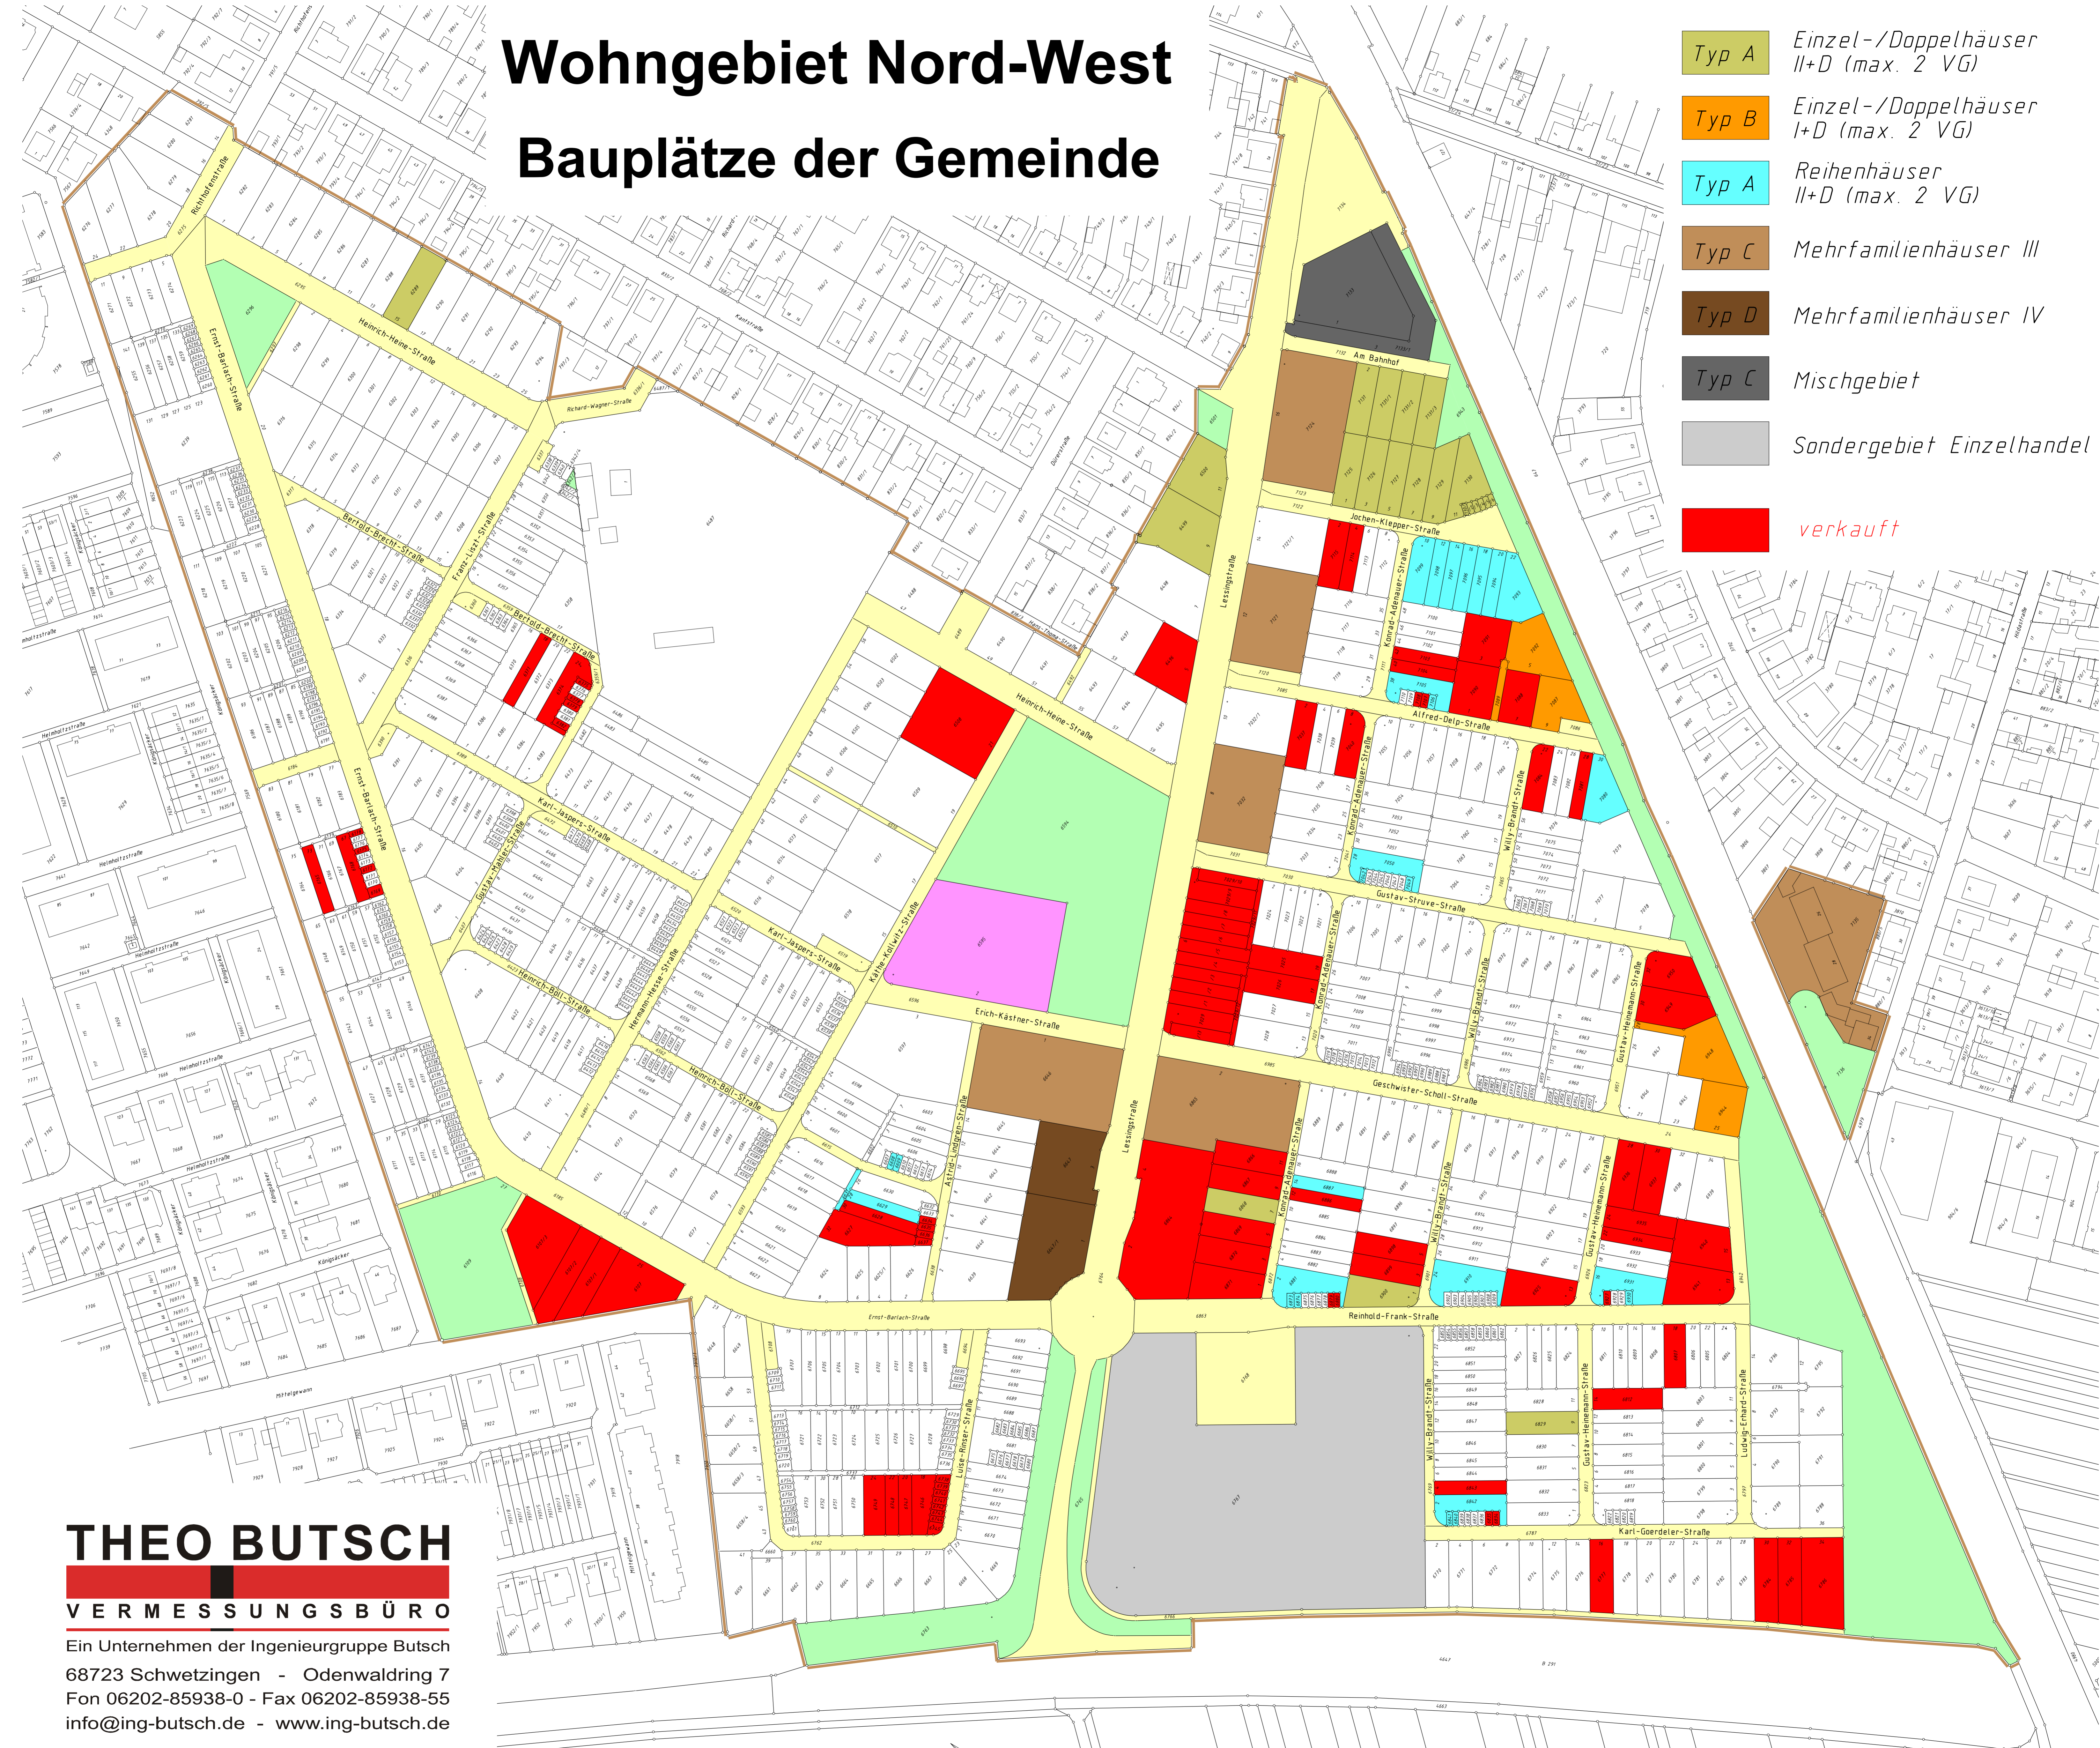

THEO BUTSCH

VERMESSUNGSBÜRO

Ein Unternehmen der Ingenieurgruppe Butsch
 68723 Schwetzingen - Odenwaldring 7
 Fon 06202-85938-0 - Fax 06202-85938-55
 info@ing-butusch.de - www.ing-butusch.de

Stand: 13. Dezember 2006