

# Förmliche Festlegung

Abgrenzung förmlich festgelegtes Sanierungsgebiet  
"Ortsmitte Oftersheim II" ca. 9,46 ha


## Ausfertigungsvermerke:

**Hinweis:**  
Der Lageplan ist Bestandteil der  
Sanierungssatzung "Ortsmitte Oftersheim II"

Beschlossen am:  
Öffentliche Bekanntmachung:

Ausgefertigt:  
Oftersheim den

.....  
Roland Seidel  
(Bürgermeister-Stellvertreter)

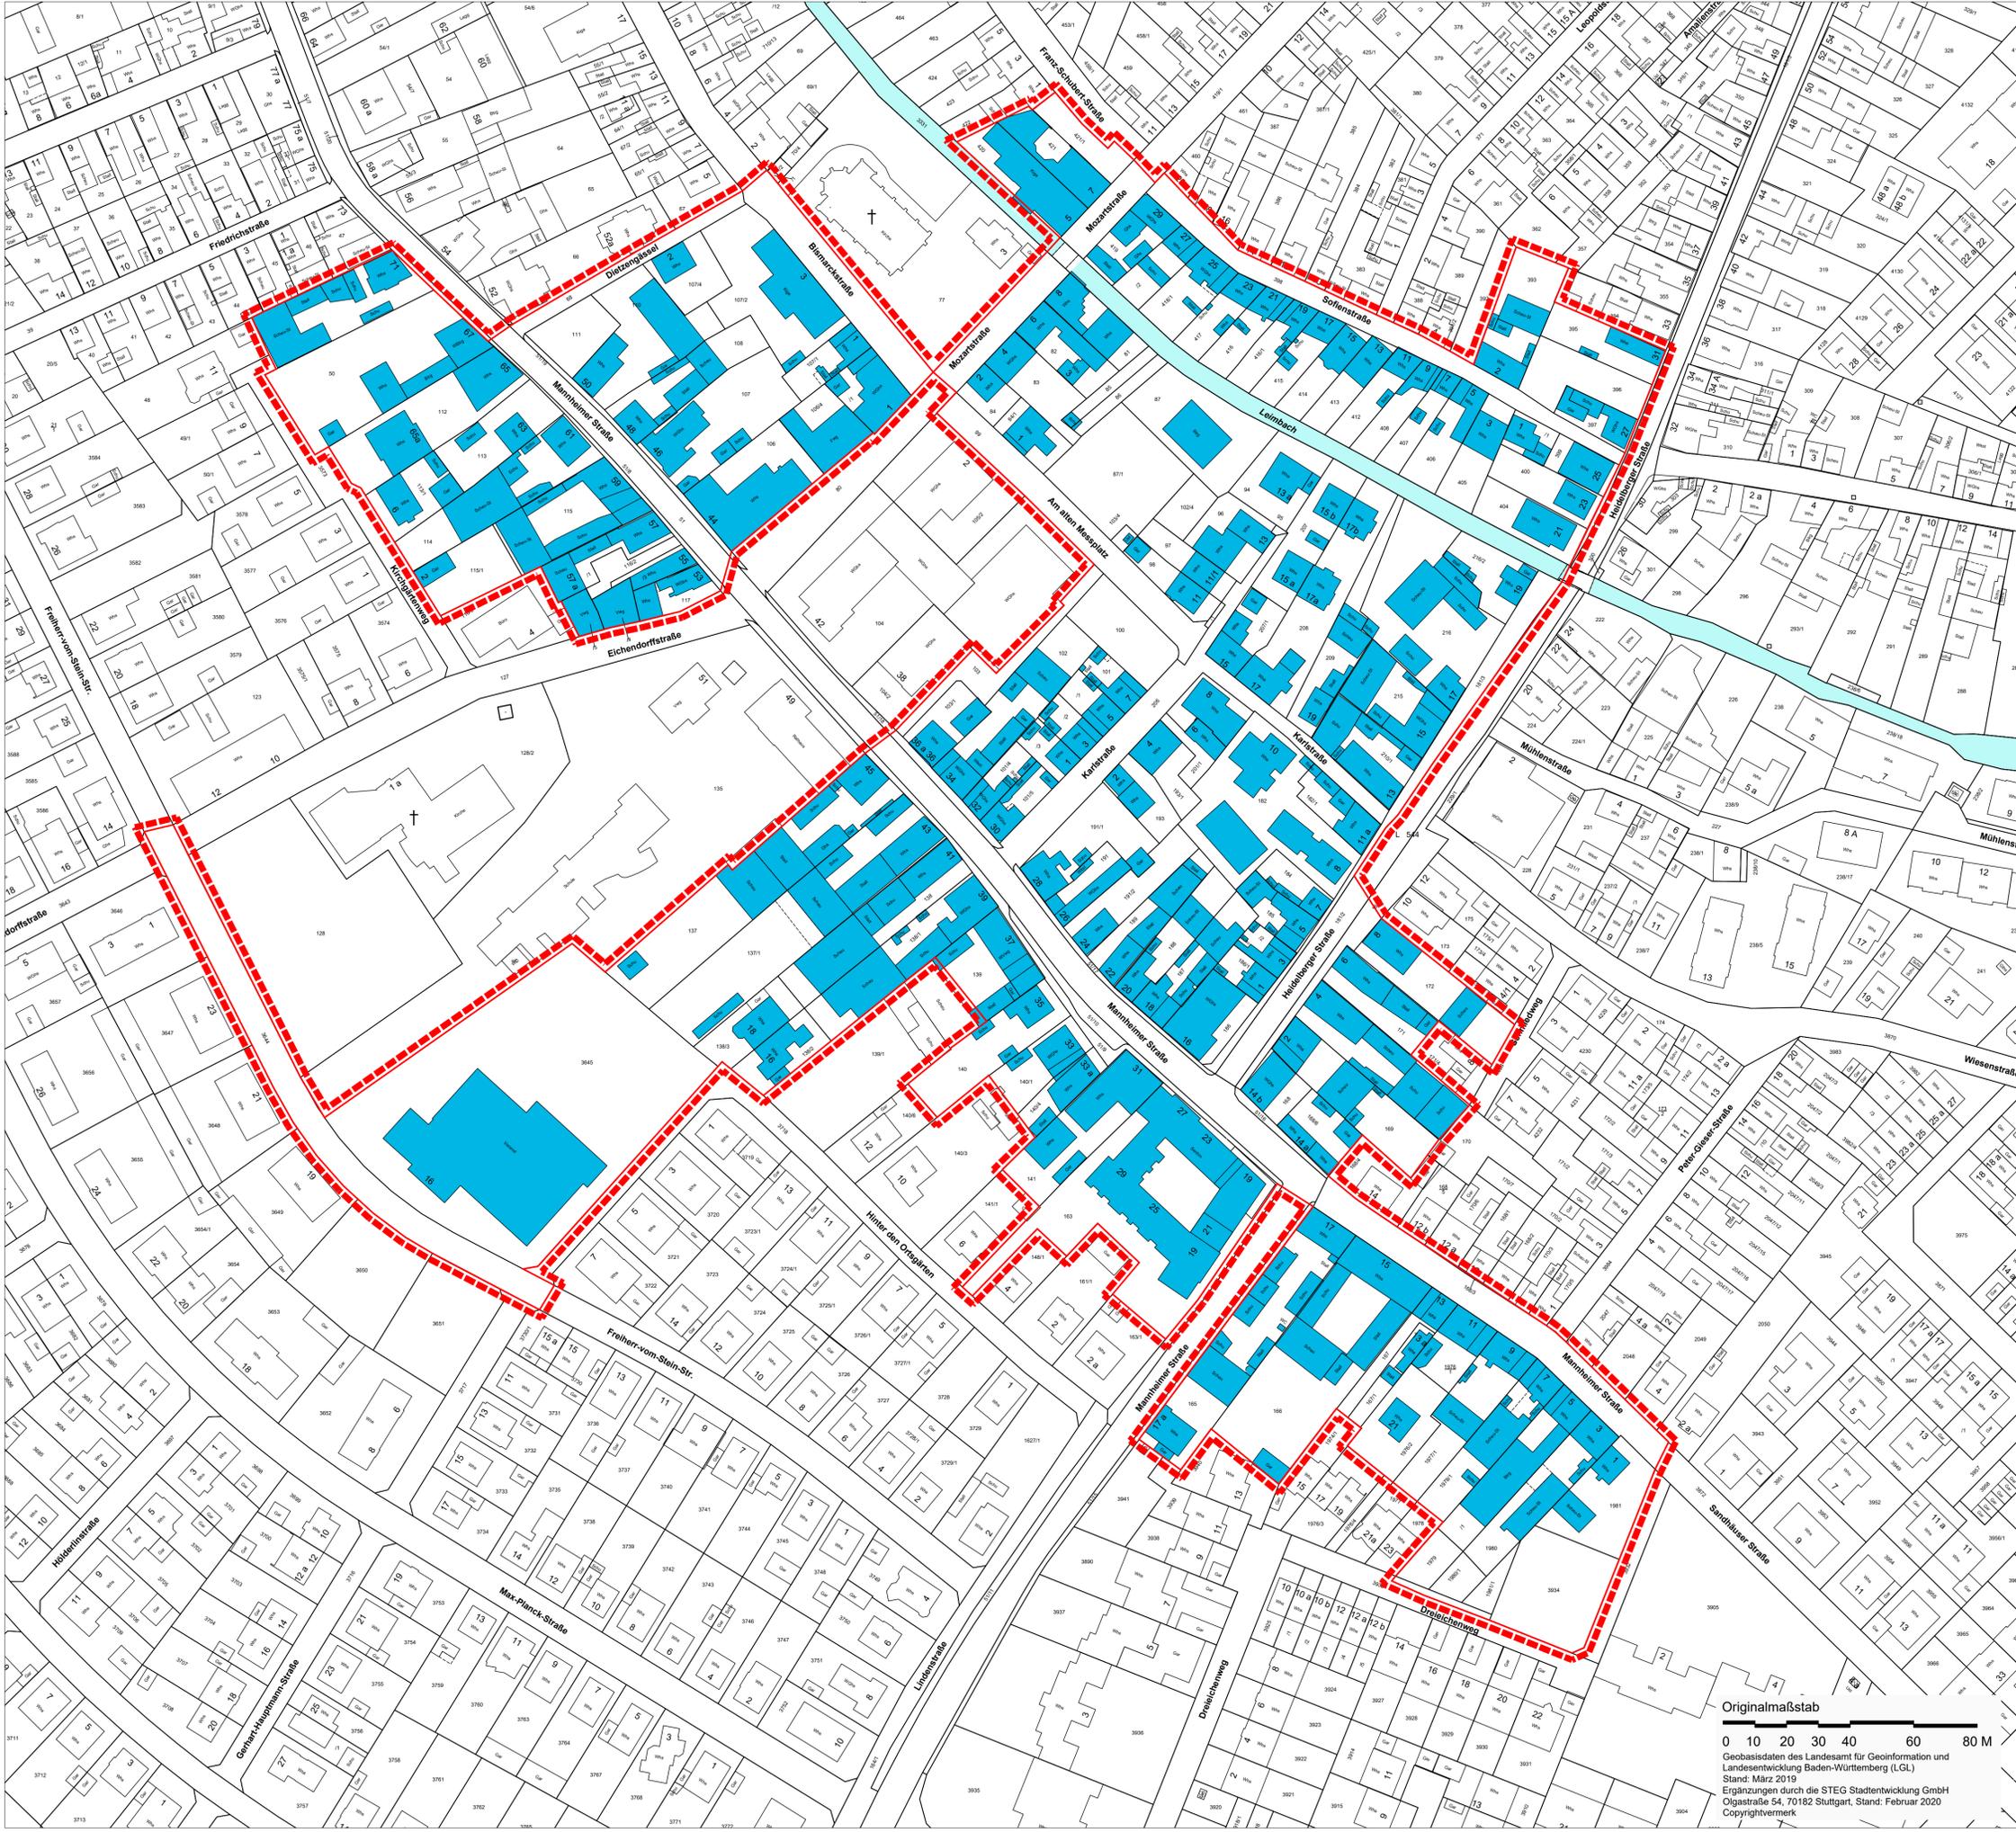

# Gemeinde Oftersheim

Integriertes Entwicklungskonzept  
Vorbereitende Untersuchungen  
"Ortsmitte Oftersheim II"

Originalmaßstab  
0 10 20 30 40 60 80 M  
Geobasisdaten des Landesamt für Geoinformation und  
Landesentwicklung Baden-Württemberg (LGL)  
Stand: März 2019  
Ergänzungen durch die STEG Stadtentwicklung GmbH  
Olgastraße 54, 70182 Stuttgart, Stand: Februar 2020  
Copyrightvermerk

