



Wohngebiet Ost

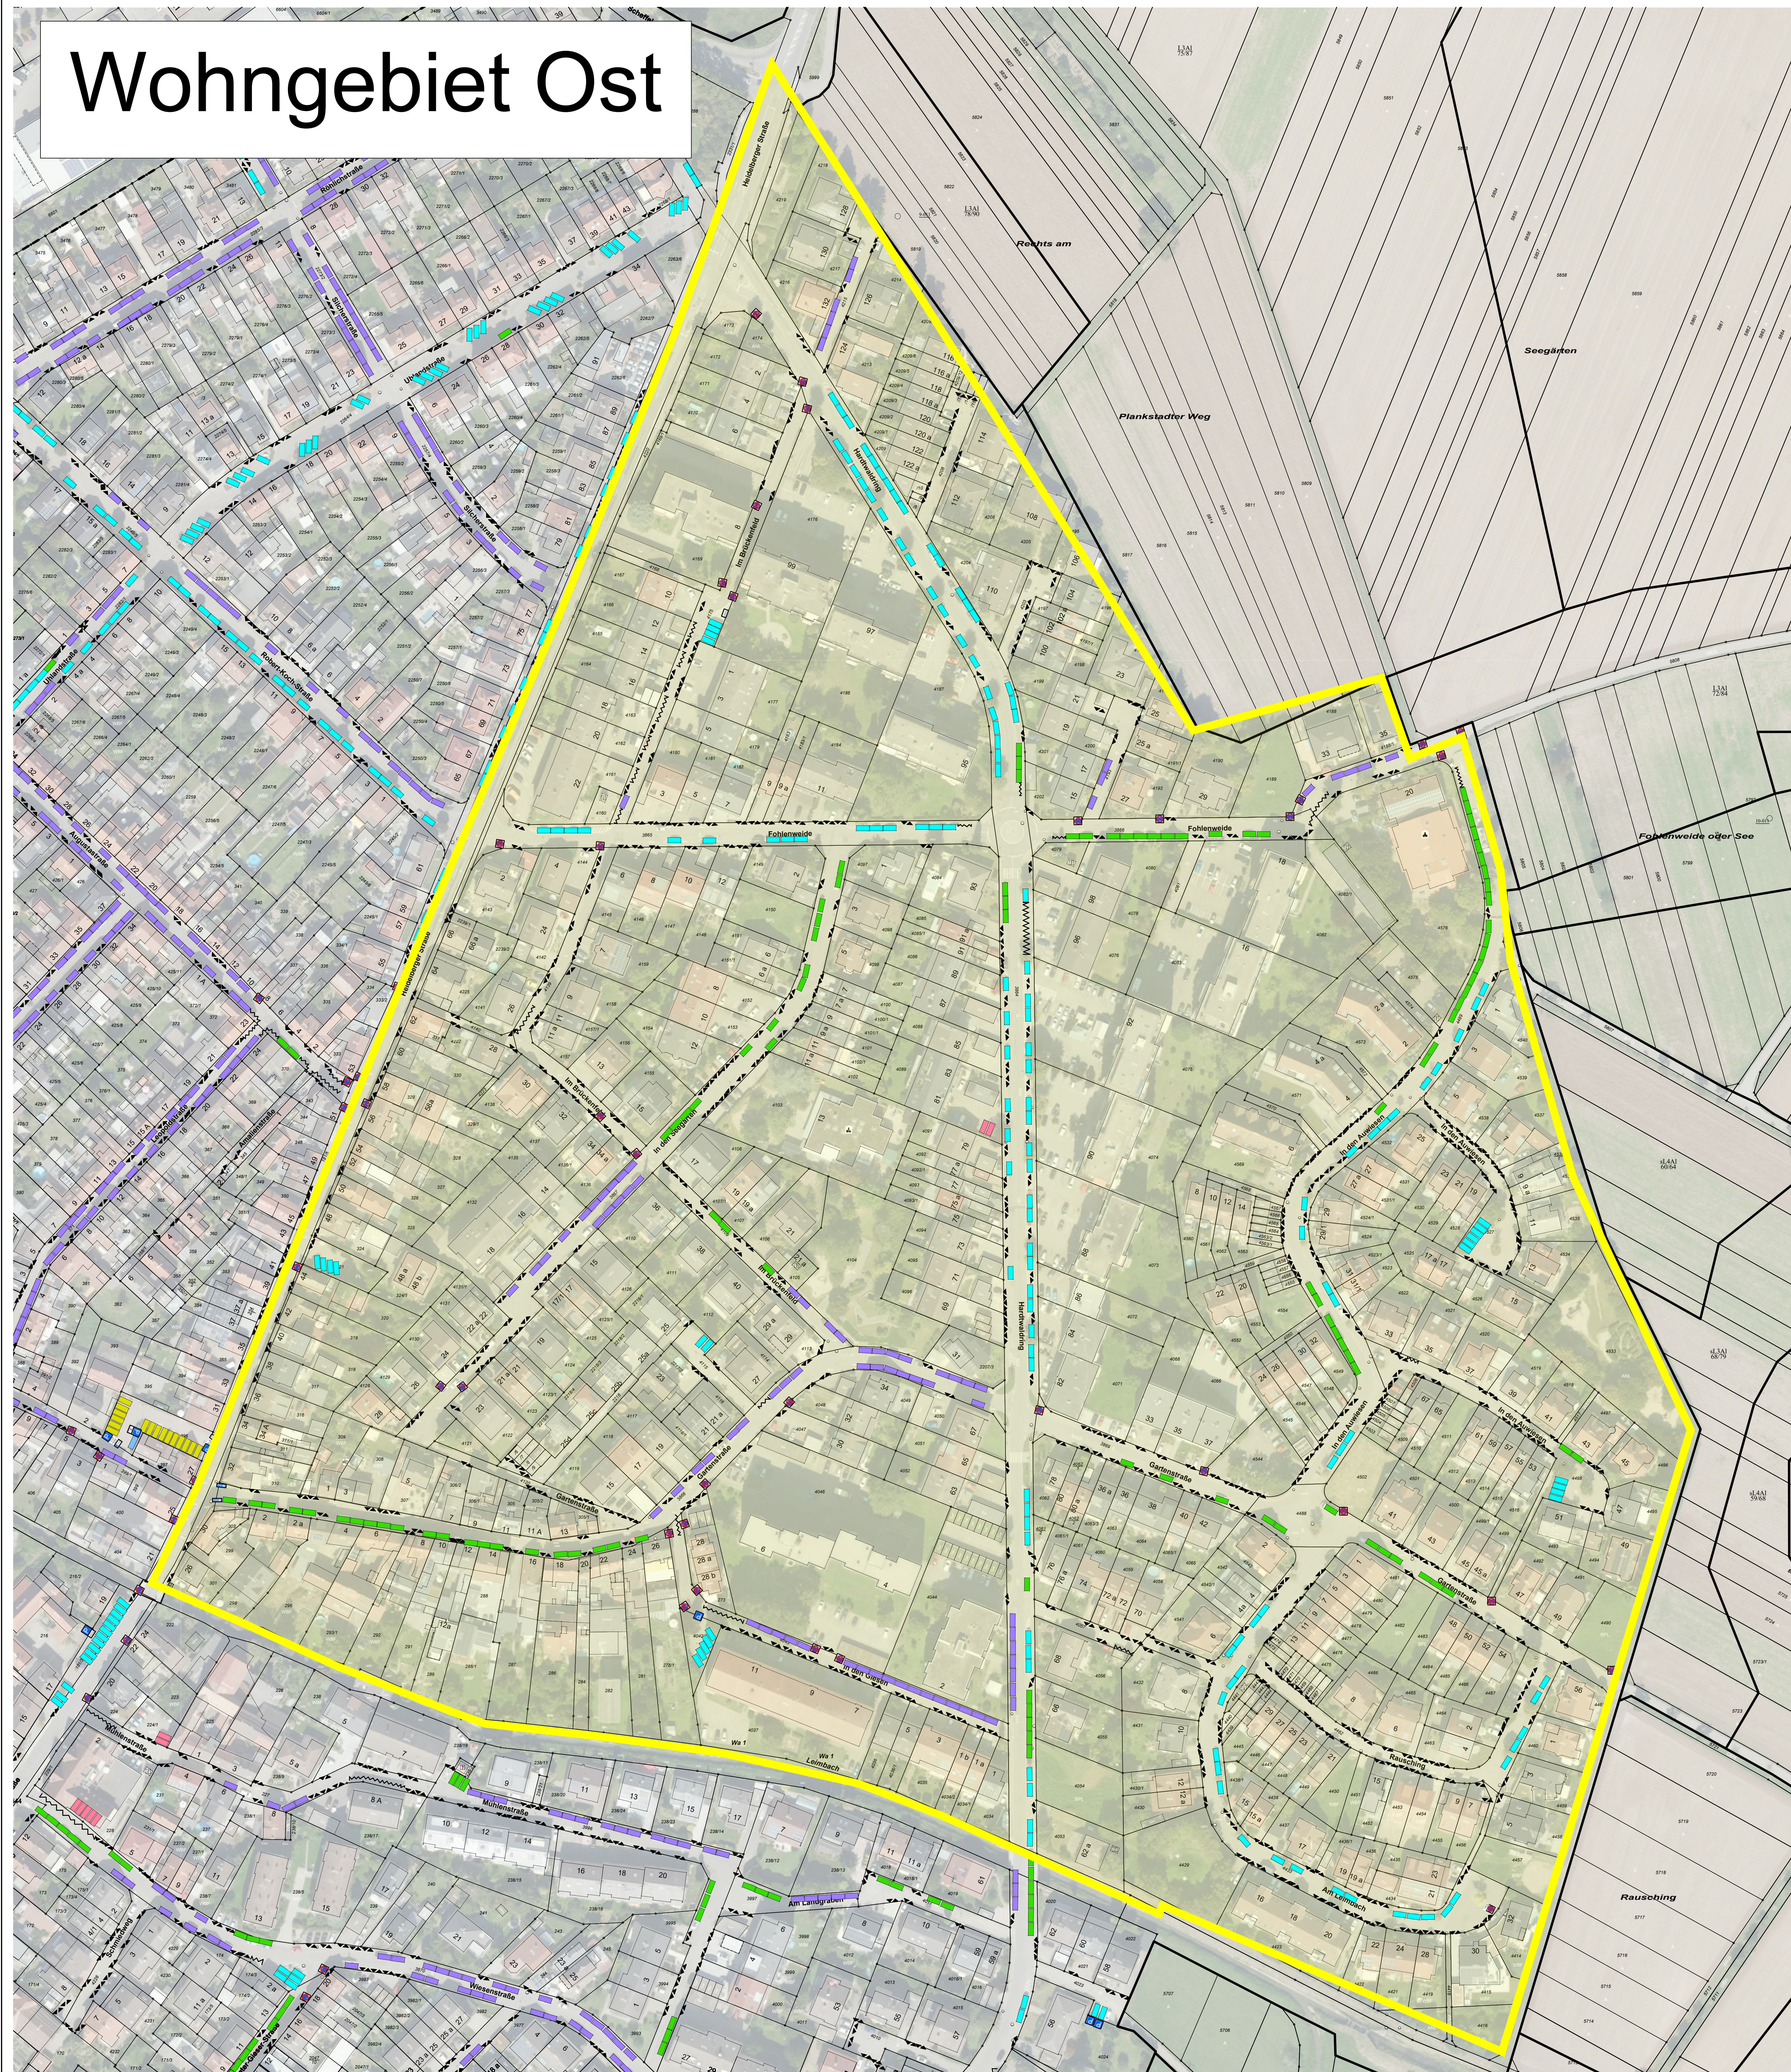

LEGENDE:

- Markierter Stellplatz
- Freier, unmarkierter Stellplatz
- Parkscheibenregelung
- Gehwegparken
- Markiertes Gehwegparken
- E-Ladestellplatz
- Baustelle
- Stellplätze für mobilitätseingeschränkte Personen
- Kundenstellplatz
- Carsharing-Stellplatz
- Grundstückszufahrten / Zufahrten private Stellplätze
- Untersuchungsbereich

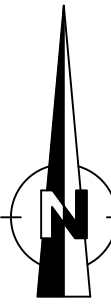

**BS INGENIEURE**

Straßen- und Verkehrsplanung
Objektplanung
Schallimmissionsschutz
www.bsingenieure.de

71640 Ludwigsburg
Weifenmarkt 5
Telefon: 07141/8696-0
Telefax: 07141/8696-33

 Gemeinde Oftersheim	Plan-Nr.	Index
	-	-
	Datum	Zeichen
	bearbeitet 30.06.2025	cli
	gezeichnet 30.06.2025	pl
Parkraumuntersuchung	Lageplan	
Bereich Wohngebiet Ost		
Stellplatzangebot	Auftragsnummer: A 6743	
	Plangröße: 970 x 891 mm	